


Dynhus
Thuis voor jou

Adres: Bascohof 27
8711EW Workum

Verdieping: Kelder
Schaal: 1:50
Datum: 22-03-2023

Organisatie: Dynhus

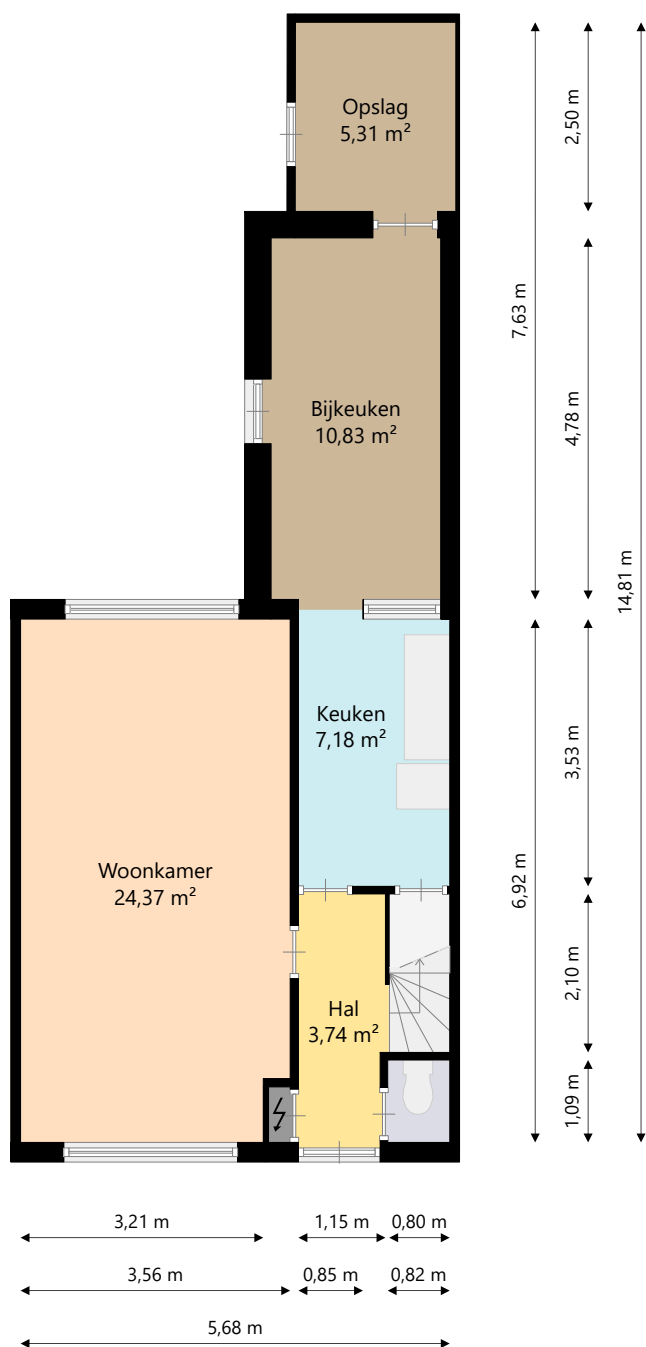


Dynhus

Thuis voor jou

Adres: Bascohof 27
8711EW Workum

Verdieping: Begane grond
Schaal: 1:100
Datum: 22-03-2023

Organisatie: Dynhus

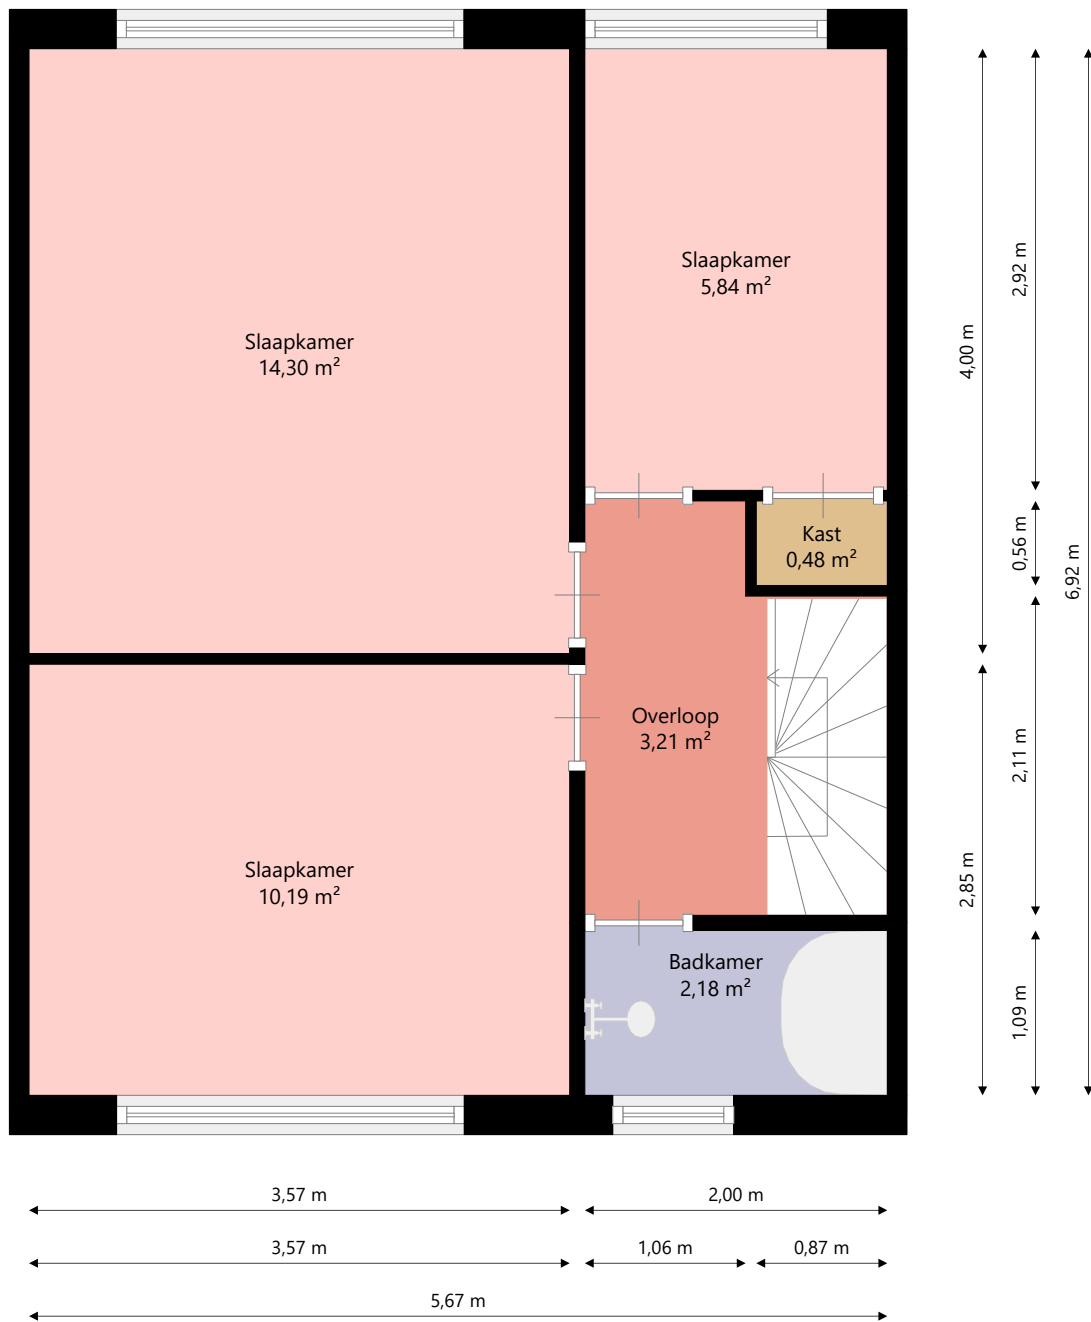

Dynhus

Thuis voor jou


Adres: Bascohof 27
8711EW Workum

Verdieping: Eerste verdieping

Schaal: 1:50

Datum: 22-03-2023

Organisatie: Dynhus

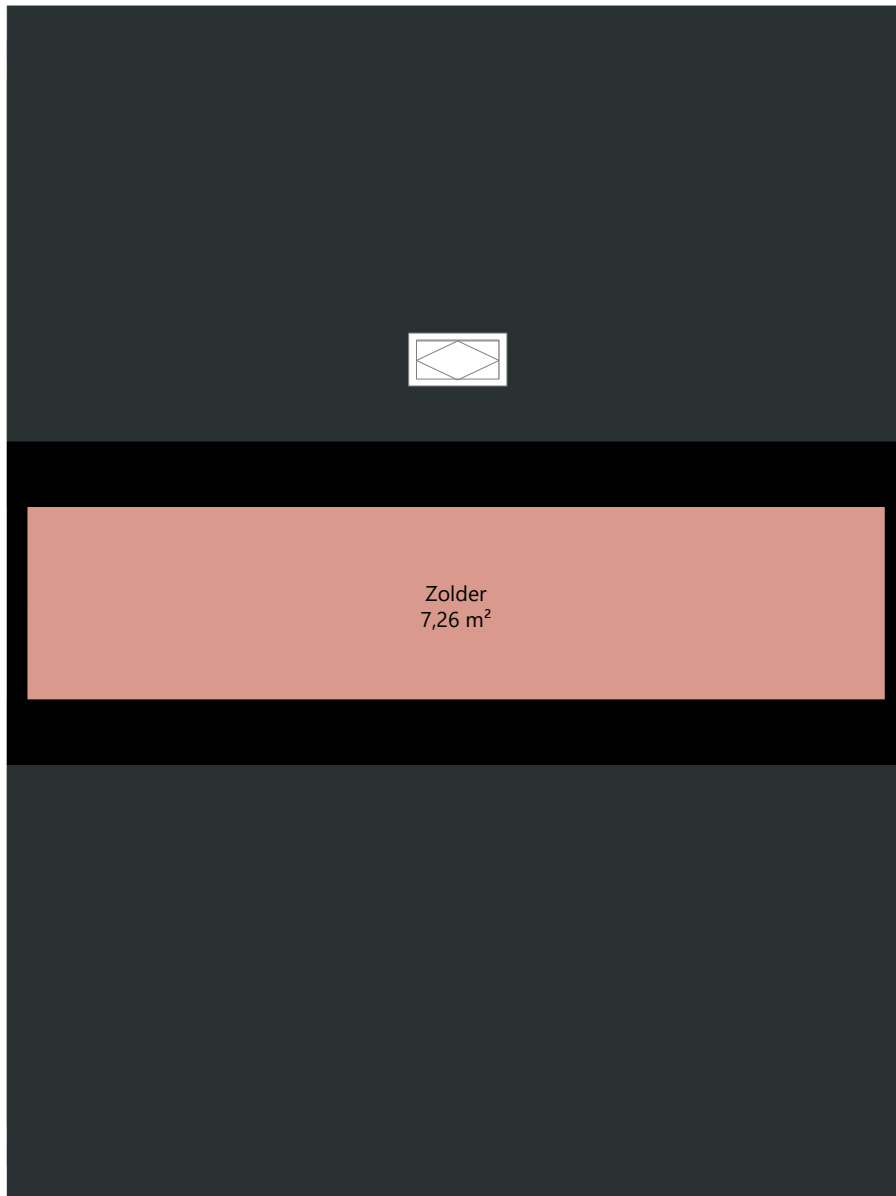

5,67 m

1,28 m

Dynhus
Thuis voor jou

Adres: Bascohof 27
8711EW Workum

Verdieping: Zolder
Schaal: 1:50
Datum: 22-03-2023

Organisatie: Dynhus