

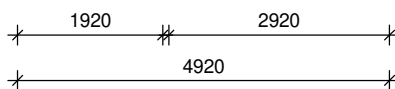


begane grond

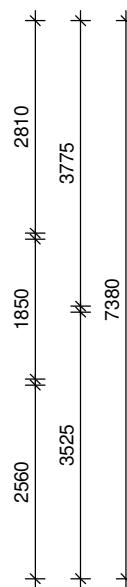

Adres: Herenweg 73	
Plaats: 8536TT OOSTERZEE	
Schaal: 1 : 100	Formaat:
Datum: 11-12-2019	Complexnummer/Type: 029 Aesp
Lyaemer Wonen, Straatweg 54, 8531 PZ Lemmer	Getekend door: Tekerplus

Aan deze tekening kunnen geen rechten ontleend worden. De vermelde maten zijn indicatief en kunnen dus afwijken van de daadwerkelijke maten.

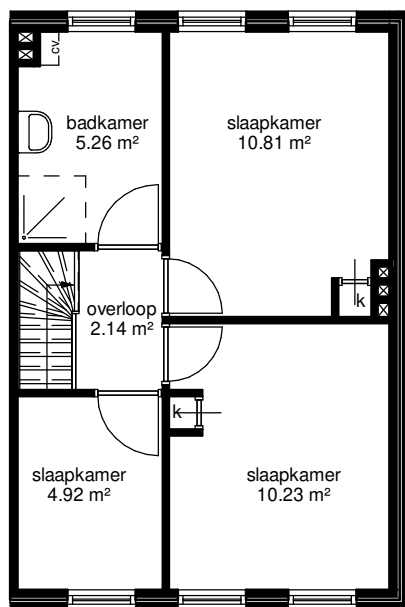

eerste verdieping



Adres: Herenweg 73	
Plaats: 8536TT OOSTERZEE	
Schaal: 1 : 100	Formaat:
Datum: 11-12-2019	Complexnummer/Type: 029 Aesp
Lyaemer Wonen, Straatweg 54, 8531 PZ Lemmer	Getekend door: Tekerplus
<small>Aan deze tekening kunnen geen rechten ontleend worden. De vermelde maten zijn indicatief en kunnen dus afwijken van de daadwerkelijke maten.</small>	