


Dynhus

Thuis voor jou

Adres: Van Hardenbroekstr 11
8521KA St. Nicolaasga

Verdieping: Begane grond
Schaal: 1:50
Datum: 22-03-2023

Organisatie: Dynhus

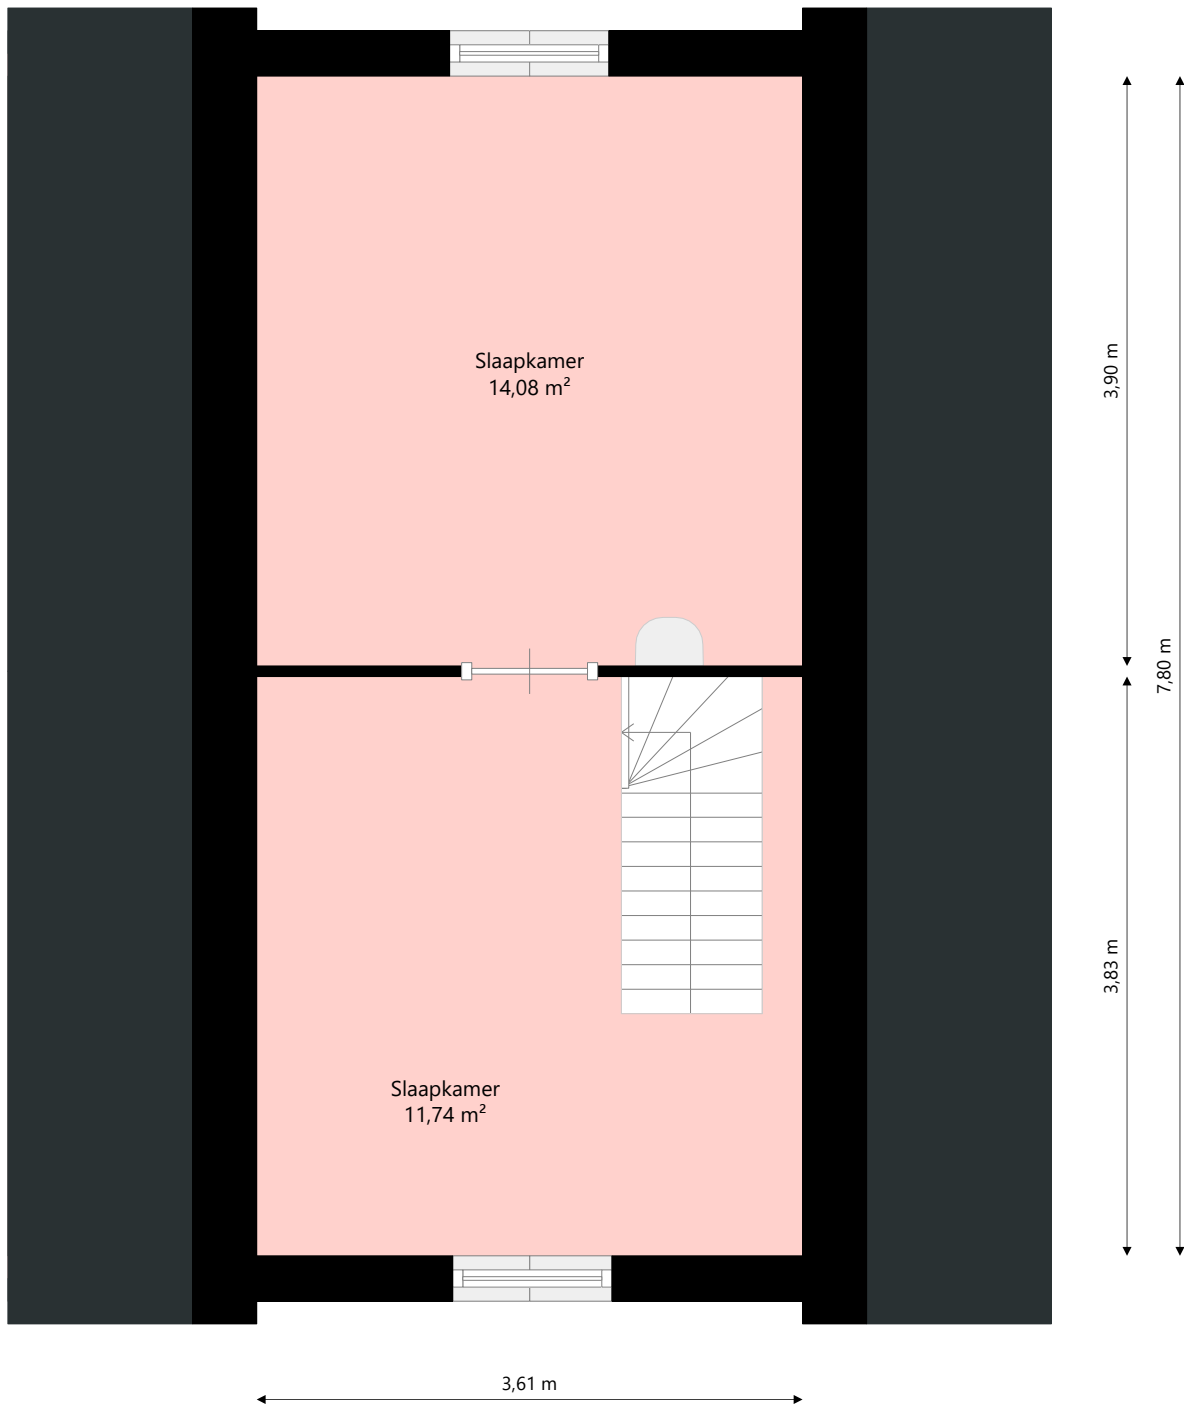

Dynhus

Thuis voor jou

Adres: Van Hardenbroekstr 11
8521KA St. Nicolaasga

Verdieping: Eerste verdieping

Schaal: 1:50

Datum: 22-03-2023

Organisatie: Dynhus