

Dynhus
Thuis voor jou


Adres: Bauke Boersmastrjitte 7
 8561DX Balk

Verdieping: Begane grond

Schaal: 1:50

Datum: 02-09-2022

Organisatie: Dynhus

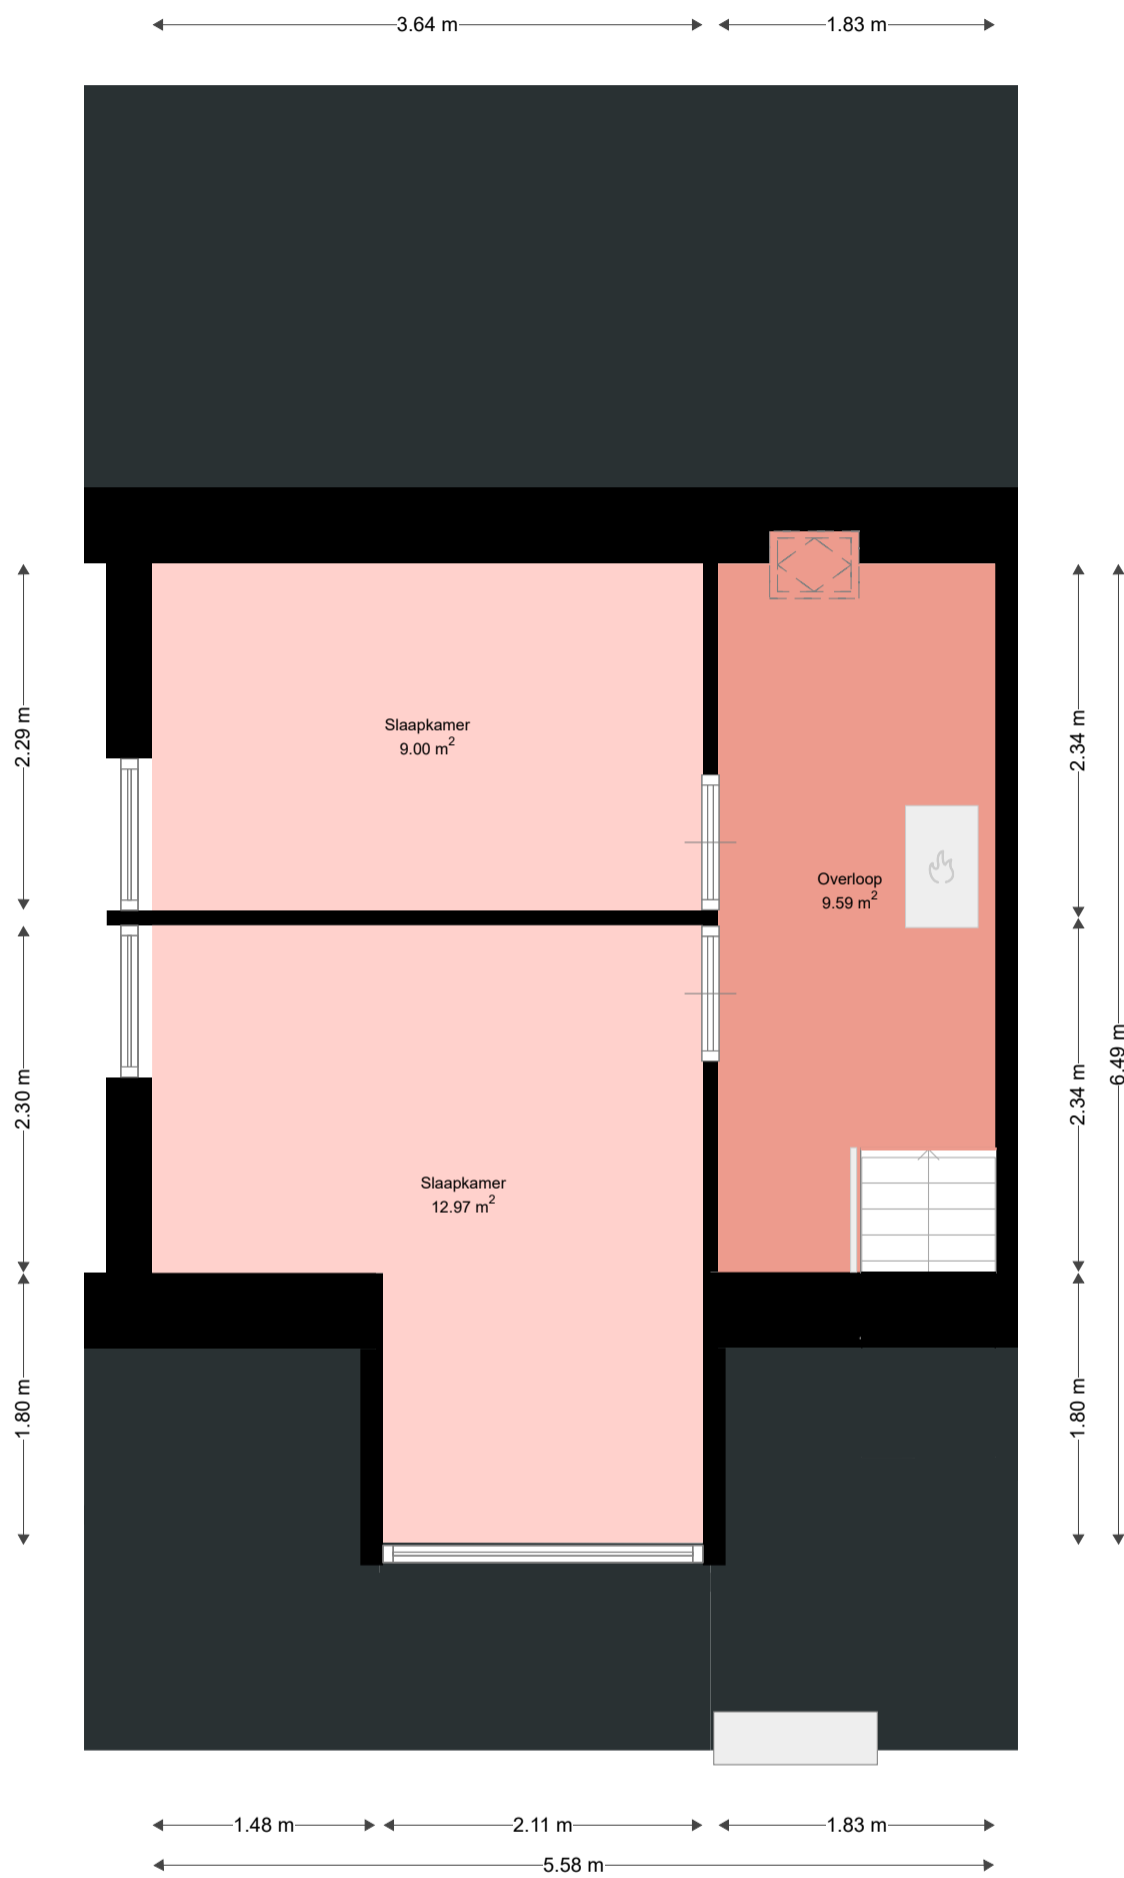

Dynhus
Thuis voor jou

Adres: Bauke Boersmastrjitte 7
8561DX Balk

Verdieping: Zolder

Schaal: 1:50

Datum: 02-09-2022

Organisatie: Dynhus