

Dynhus
Thuis voor jou

Adres: De Grintfisker 9
8567LN Oudemirdum

Verdieping: Begane grond

Schaal: 1:50

Datum: 02-09-2022

Organisatie: Dynhus



Dynhus

Thuis voor jou


Adres: De Grintfisker 9
8567LN Oudemirdum

Verdieping: Eerste verdieping

Schaal: 1:50

Datum: 02-09-2022

Organisatie: Dynhus

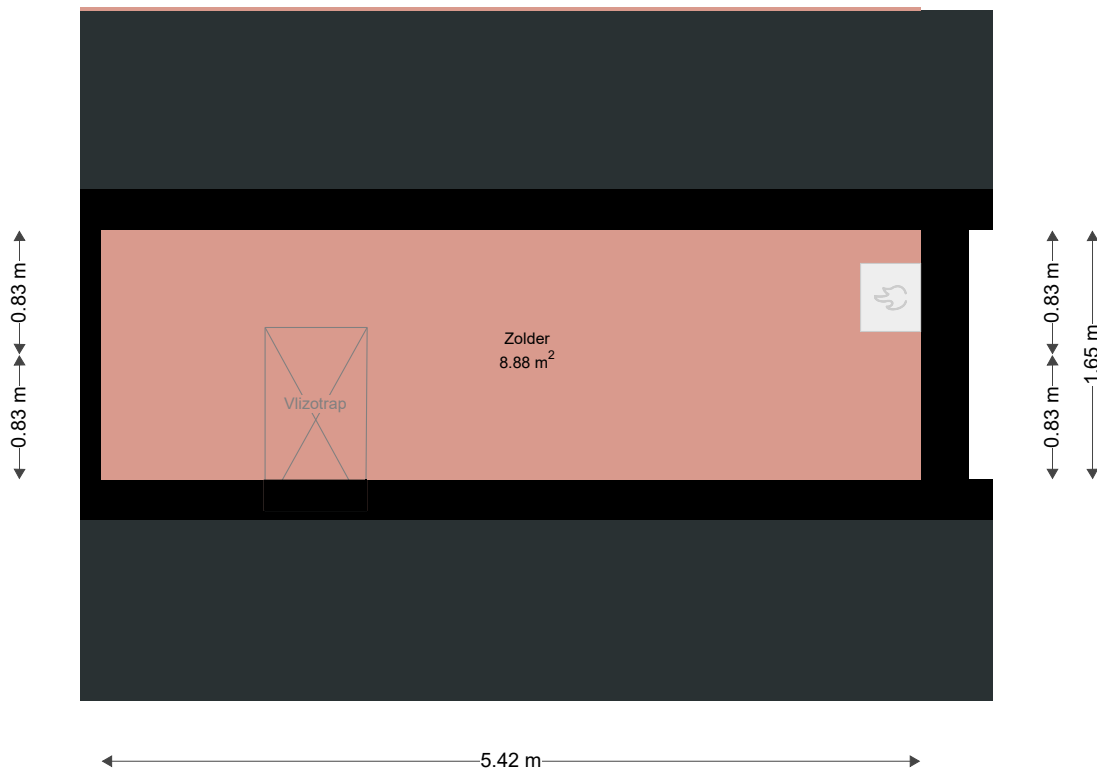

Dynhus

Thuis voor jou

Adres: De Grintfisker 9
8567LN Oudemirdum

Verdieping: Tweede verdieping

Schaal: 1:50

Datum: 02-09-2022

Organisatie: Dynhus