


Begane grond

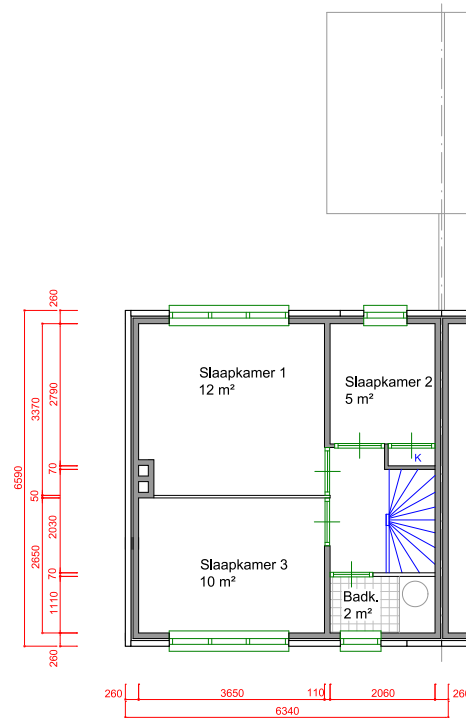

Verdieping

Aan deze tekening kunnen geen rechten ontleend worden!

Adres: Heemstrastraat 20
Complex nr.: 704
VHE nr.: 410.704.0004,8
Woningtype: gezins- hoekwoning
Bouwjaar: 1959
Schaal: 1:100
Get.: J.J. Boortjens
Datum: 29-05-01
Bestand: w020vsh_vakompk 704B21 KH 20



Eigenhaard 3 Balk
Postbus 29 - 8360 AA Balk
E-mail: info@zuidwestfriesland.nl
Telefoon: 0514 - 608080
Telefax: 0514 - 608050