


Begane grond

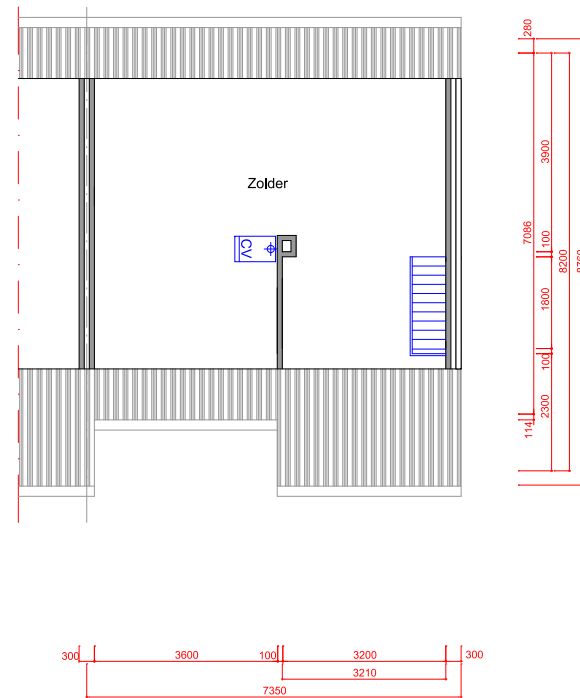

Verdieping

Aan deze tekening kunnen geen rechten ontleend worden!

Adres: Heer Jacobstraat 4	<p>Wonen Zuidwest Friesland</p> <p>Elgenhaard 3 Balk Postbus 29 - 8560 AA Balk E-mail: info@zuidwestfriesland.nl</p>
Complex nr.: 152	
VHE nr.: 410.152.4015,3	
Woningtype: senioren-hoekwoning	
Bouwjaar: 1968	
Schaal 1:100 Bestand: wk0706sk_vakompk 152B951 TK 4	<p>Gel.: J.J. Boortjens Datum: 02-04-01 Telefoon: 0514 - 608080 Telefax: 0514 - 608050</p>