

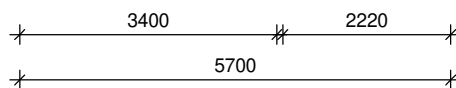


begane grond

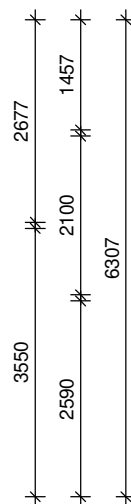

Adres: Pollux 37	
Plaats: 8531NW LEMMER	
Schaal: 1 : 100	Formaat: A4
Datum: 12-02-2020	Complexnummer/Type: 067 Ae
Lyaemer Wonen, Straatweg 54, 8531 PZ Lemmer	Getekend door: Tekerplus
<small>Aan deze tekening kunnen geen rechten ontleend worden. De vermelde maten zijn indicatief en kunnen dus afwijken van de daadwerkelijke maten.</small>	

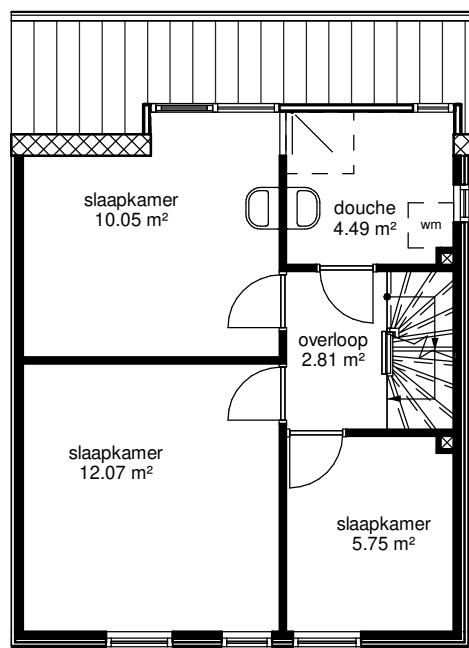


eerste verdieping



Adres: Pollux 37	
Plaats: 8531NW LEMMER	
Schaal: 1 : 100	Formaat: A4
Datum: 12-02-2020	Complexnummer/Type: 067 Ae
Lyaemer Wonen, Straatweg 54, 8531 PZ Lemmer	Getekend door: Tekerplus

Aan deze tekening kunnen geen rechten ontleend worden. De vermelde maten zijn indicatief en kunnen dus afwijken van de daadwerkelijke maten.

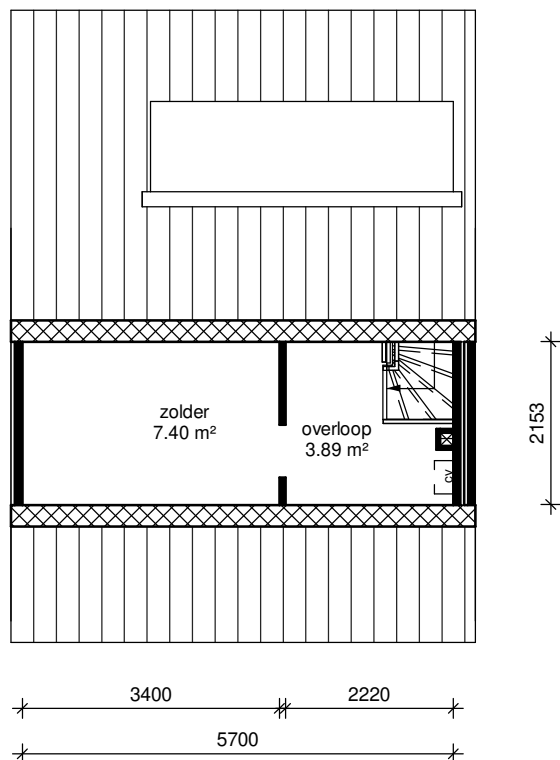

zolder