


begane grond



Adres: Botter 42	
Plaats: 8531BR LEMMER	
Schaal: 1 : 100	Formaat: A4
Datum: 18-03-2020	Complexnummer/Type: 021 Ae
Lyaemer Wonen, Straatweg 54, 8531 PZ Lemmer	Getekend door: Tekerplus

Aan deze tekening kunnen geen rechten ontleend worden. De vermelde maten zijn indicatief en kunnen dus afwijken van de daadwerkelijke maten.

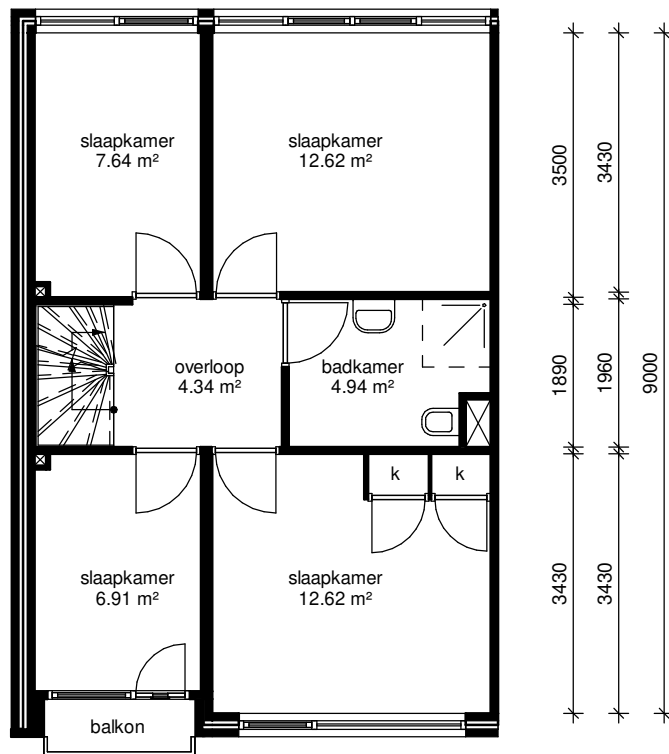


eerste verdieping



Adres: Botter 42	
Plaats: 8531BR LEMMER	
Schaal: 1 : 100	Formaat: A4
Datum: 18-03-2020	Complexnummer/Type: 021 Ae
Lyaemer Wonen, Straatweg 54, 8531 PZ Lemmer	Getekend door: Tekeplus

Aan deze tekening kunnen geen rechten ontleend worden. De vermelde maten zijn indicatief en kunnen dus afwijken van de daadwerkelijke maten.

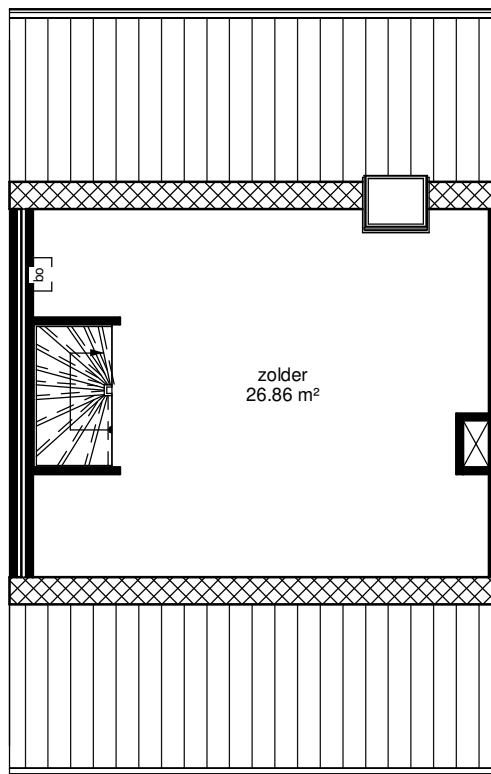

4870

6030

zolder



Adres: Botter 42	
Plaats: 8531BR LEMMER	
Schaal: 1 : 100	Formaat: A4
Datum: 18-03-2020	Complexnummer/Type: 021 Ae
Lyaemer Wonen, Straatweg 54, 8531 PZ Lemmer	Getekend door: Tekerplus

Aan deze tekening kunnen geen rechten ontleend worden. De vermelde maten zijn indicatief en kunnen dus afwijken van de daadwerkelijke maten.